


Umsänderung ehem. Spänebunker

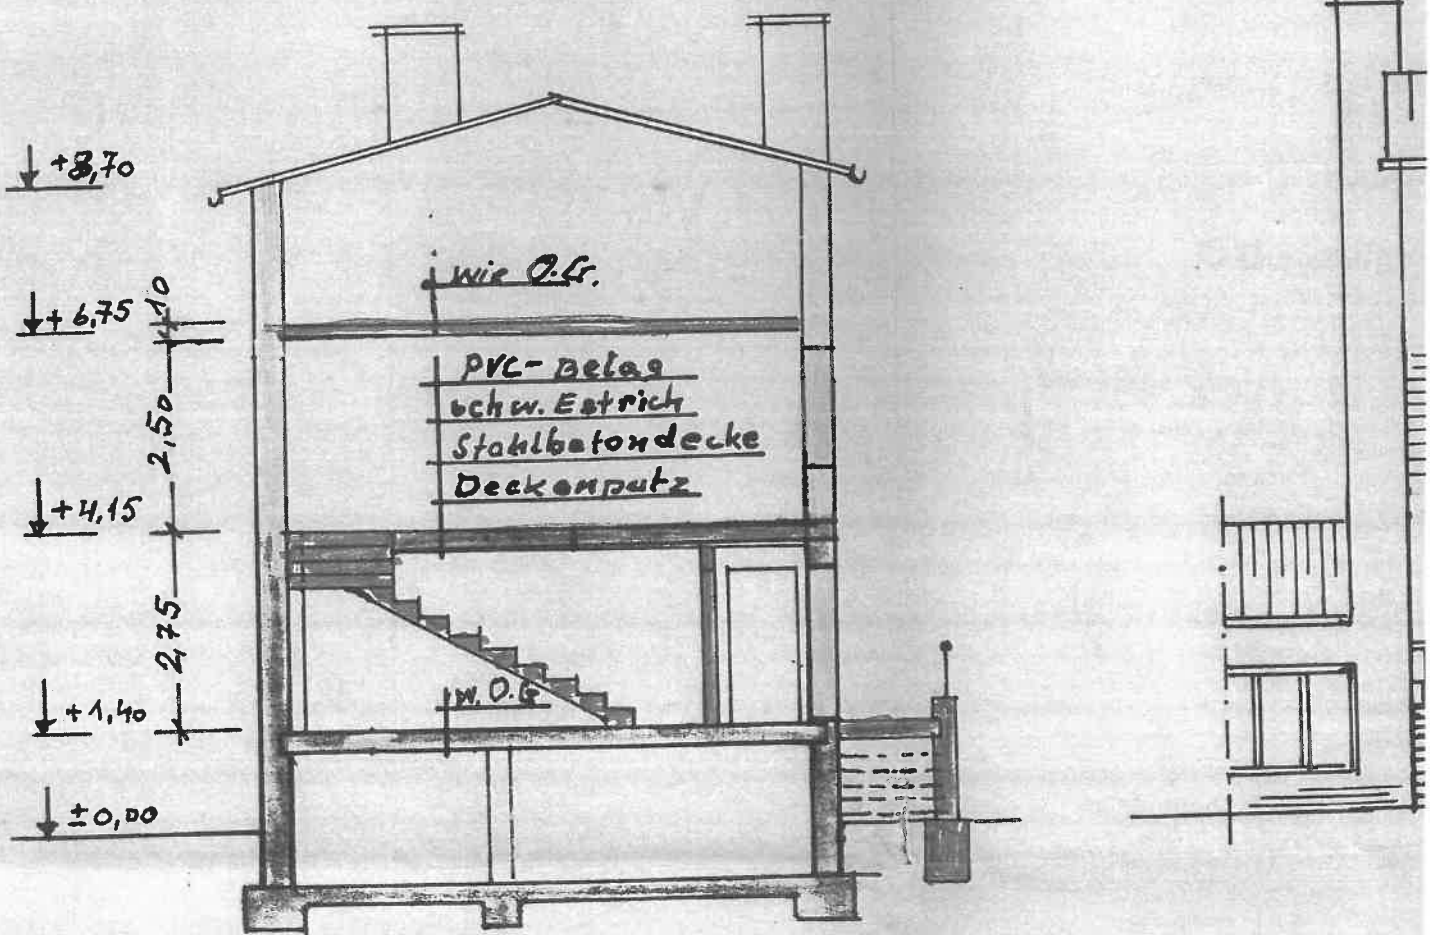

Schnitt I - I