


Ansicht von Süd-Osten 1:100

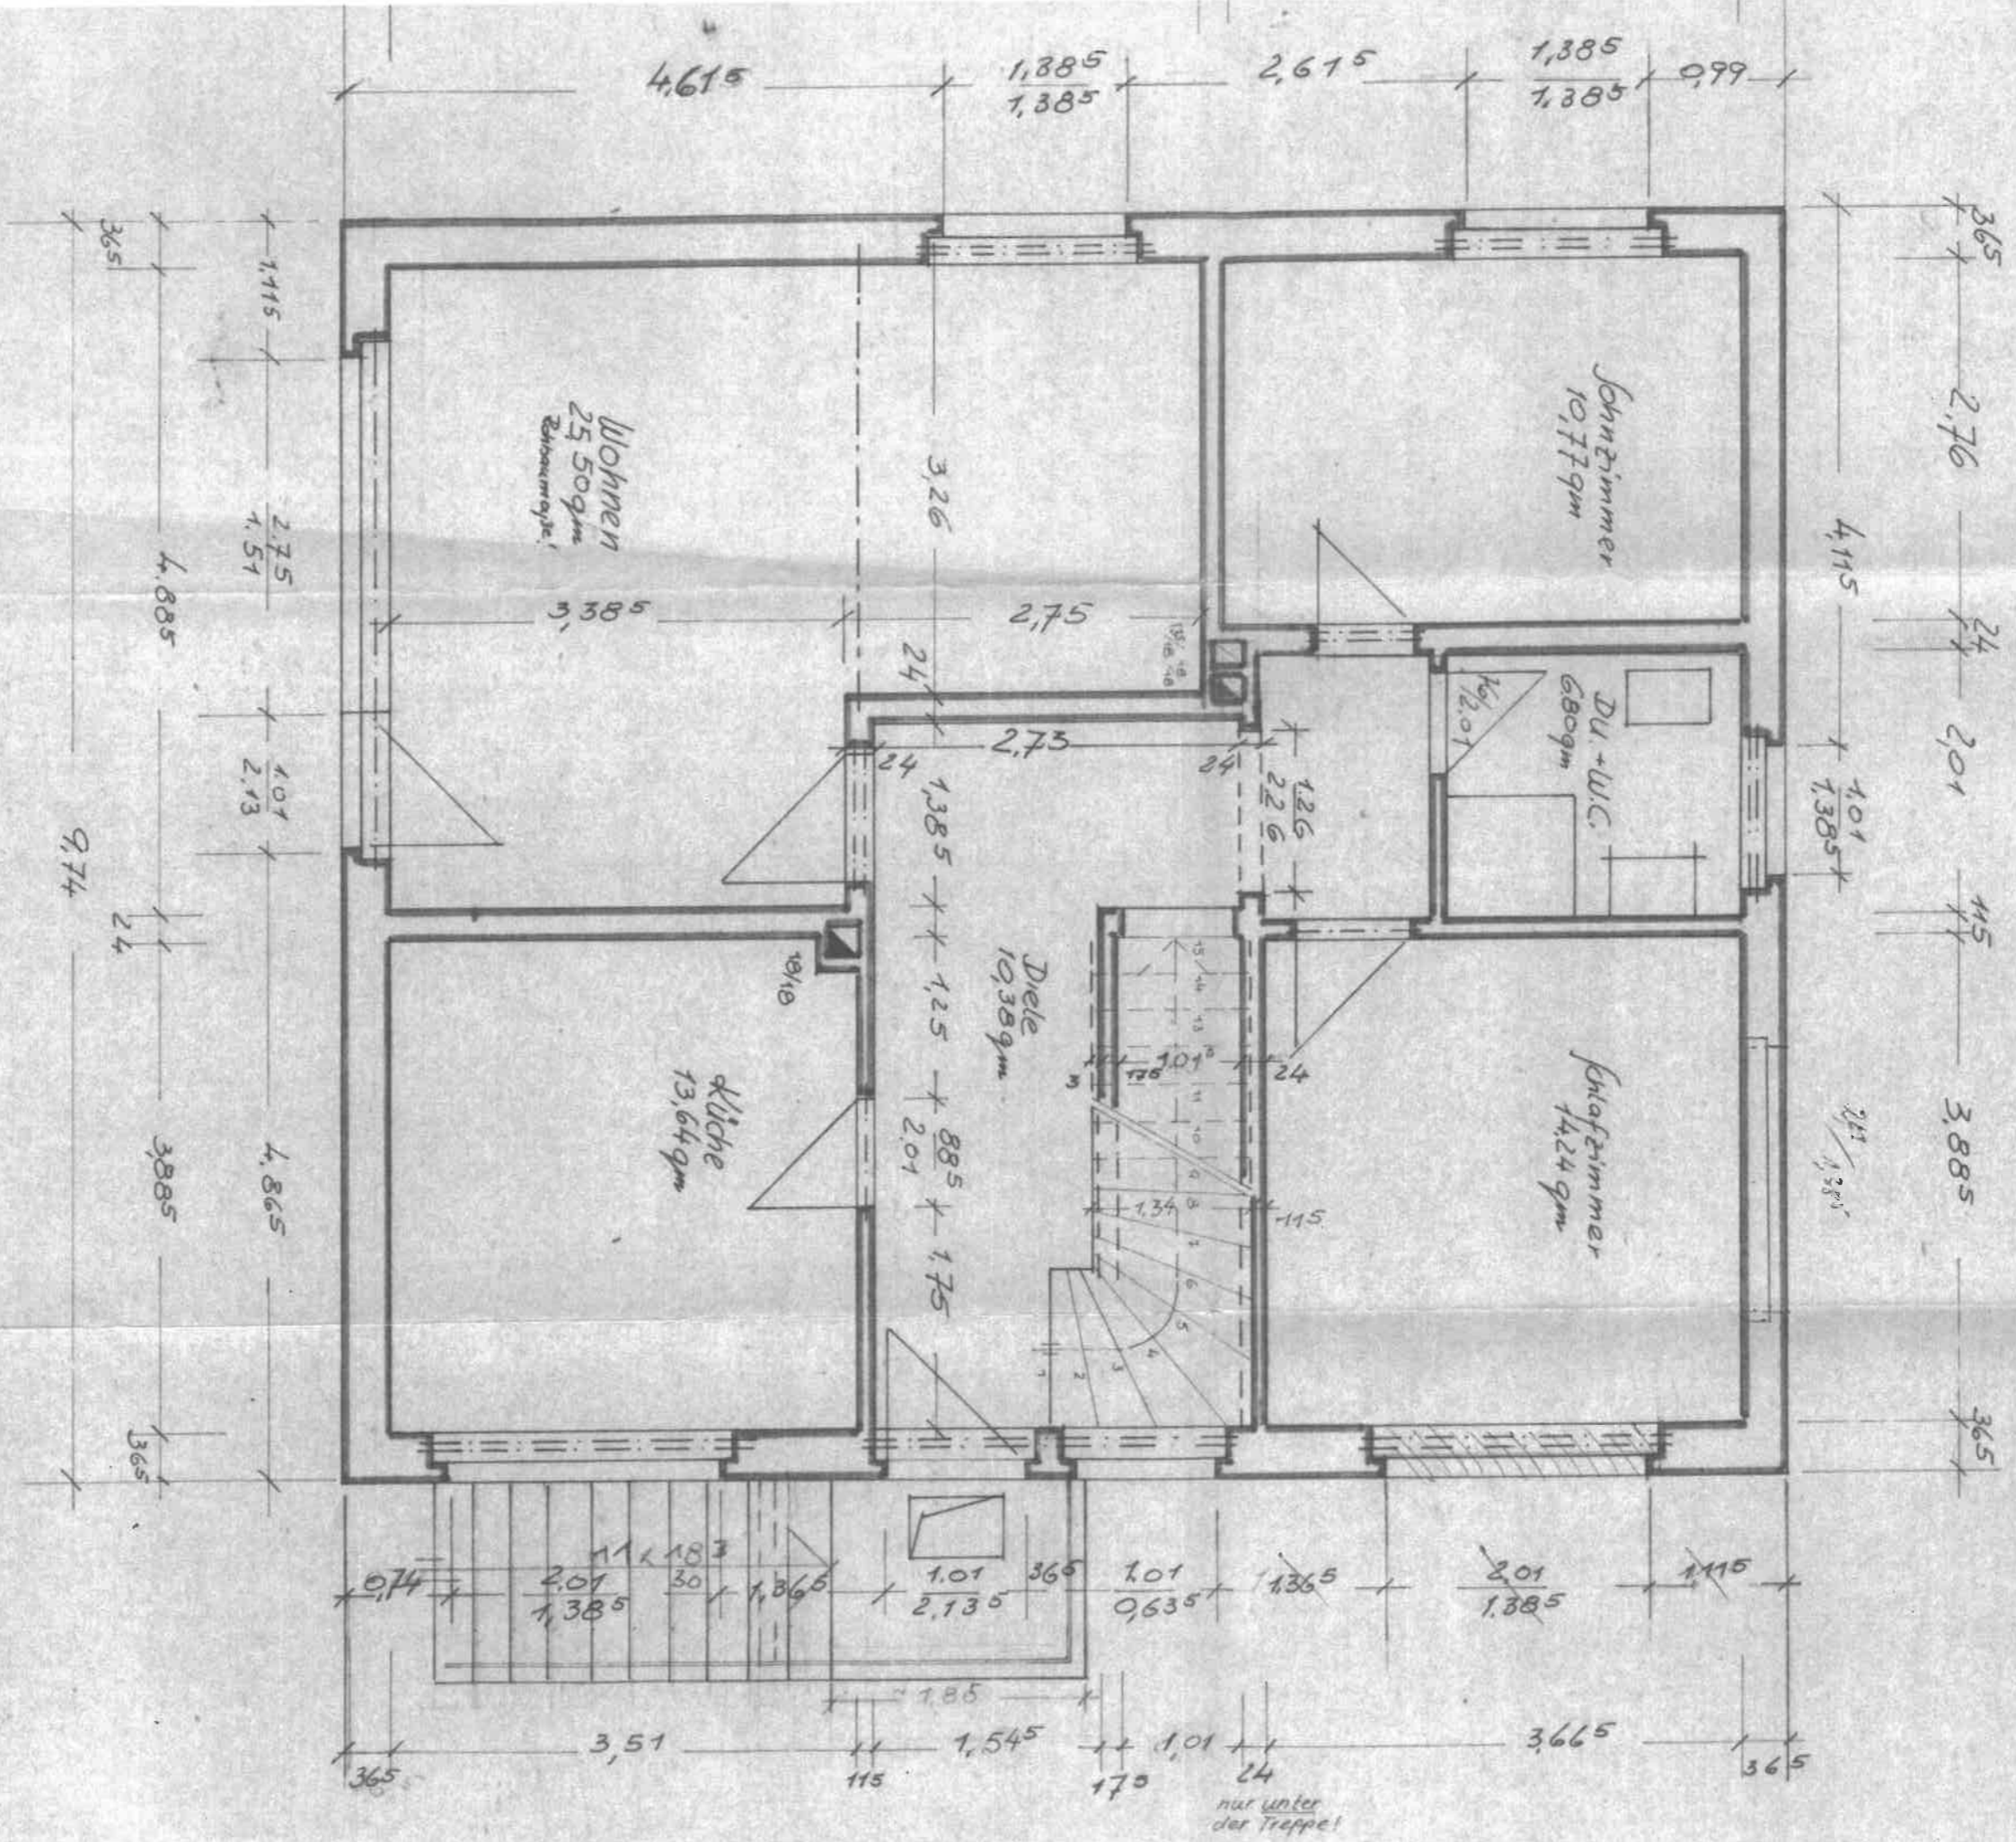

Erdgeschoss 1:50

nur unter der Treppe!