



DACHAUFSICHT

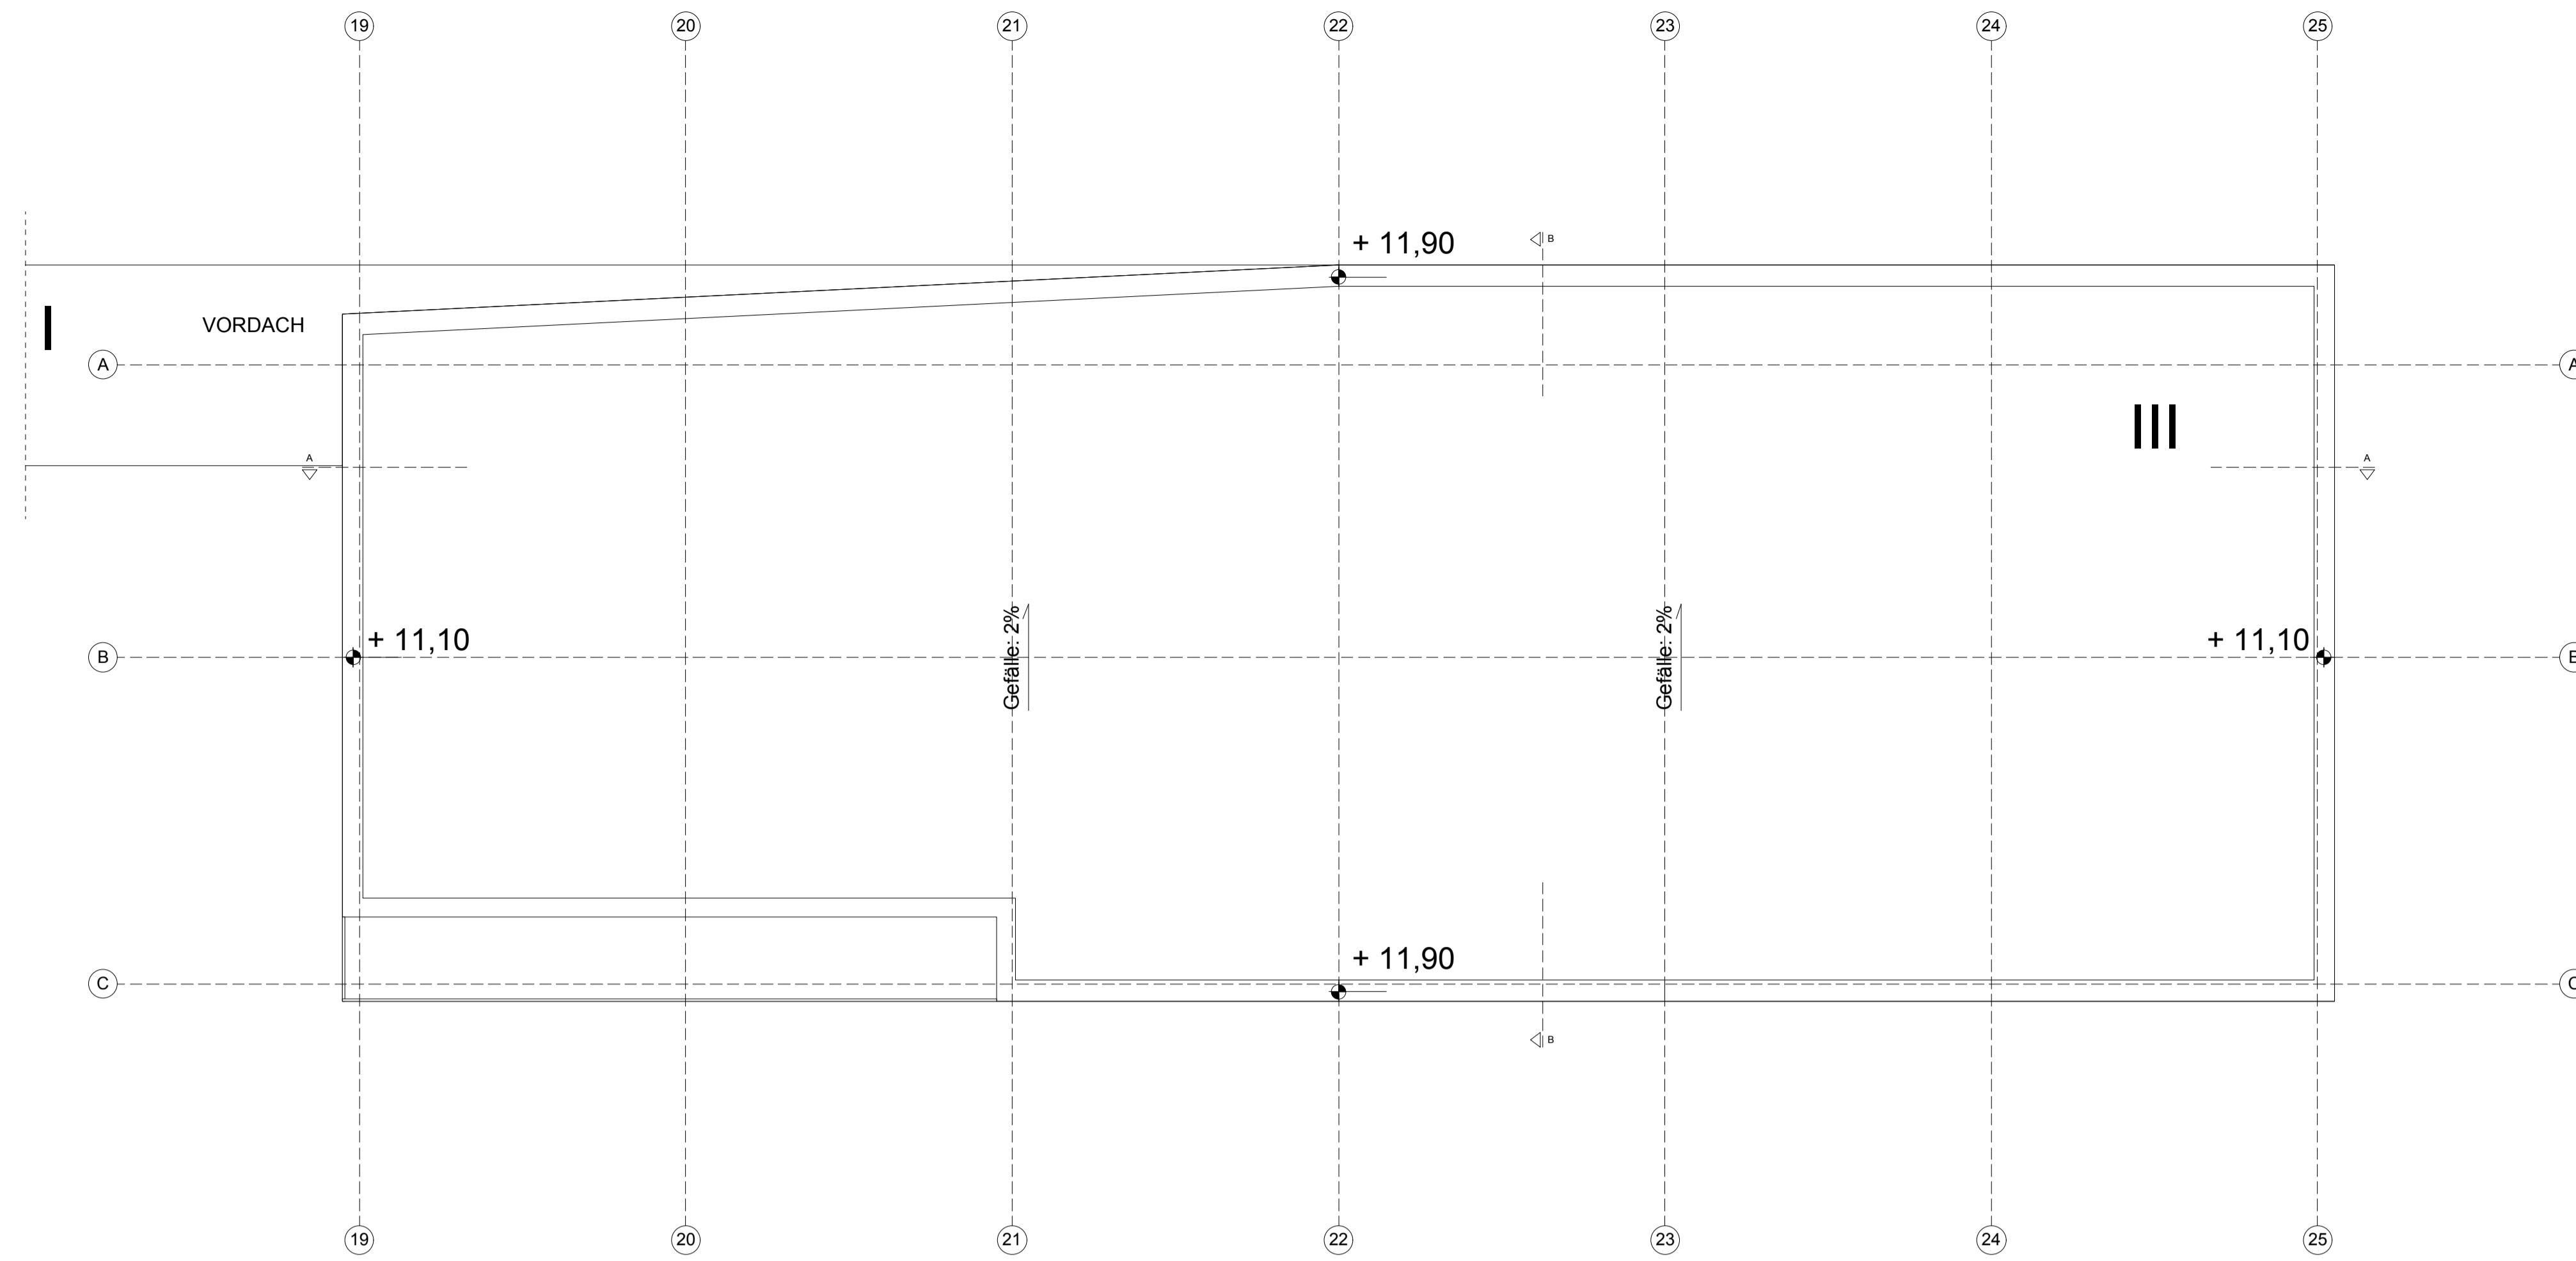

ANSICHT NORD




ANSICHT PLATZ

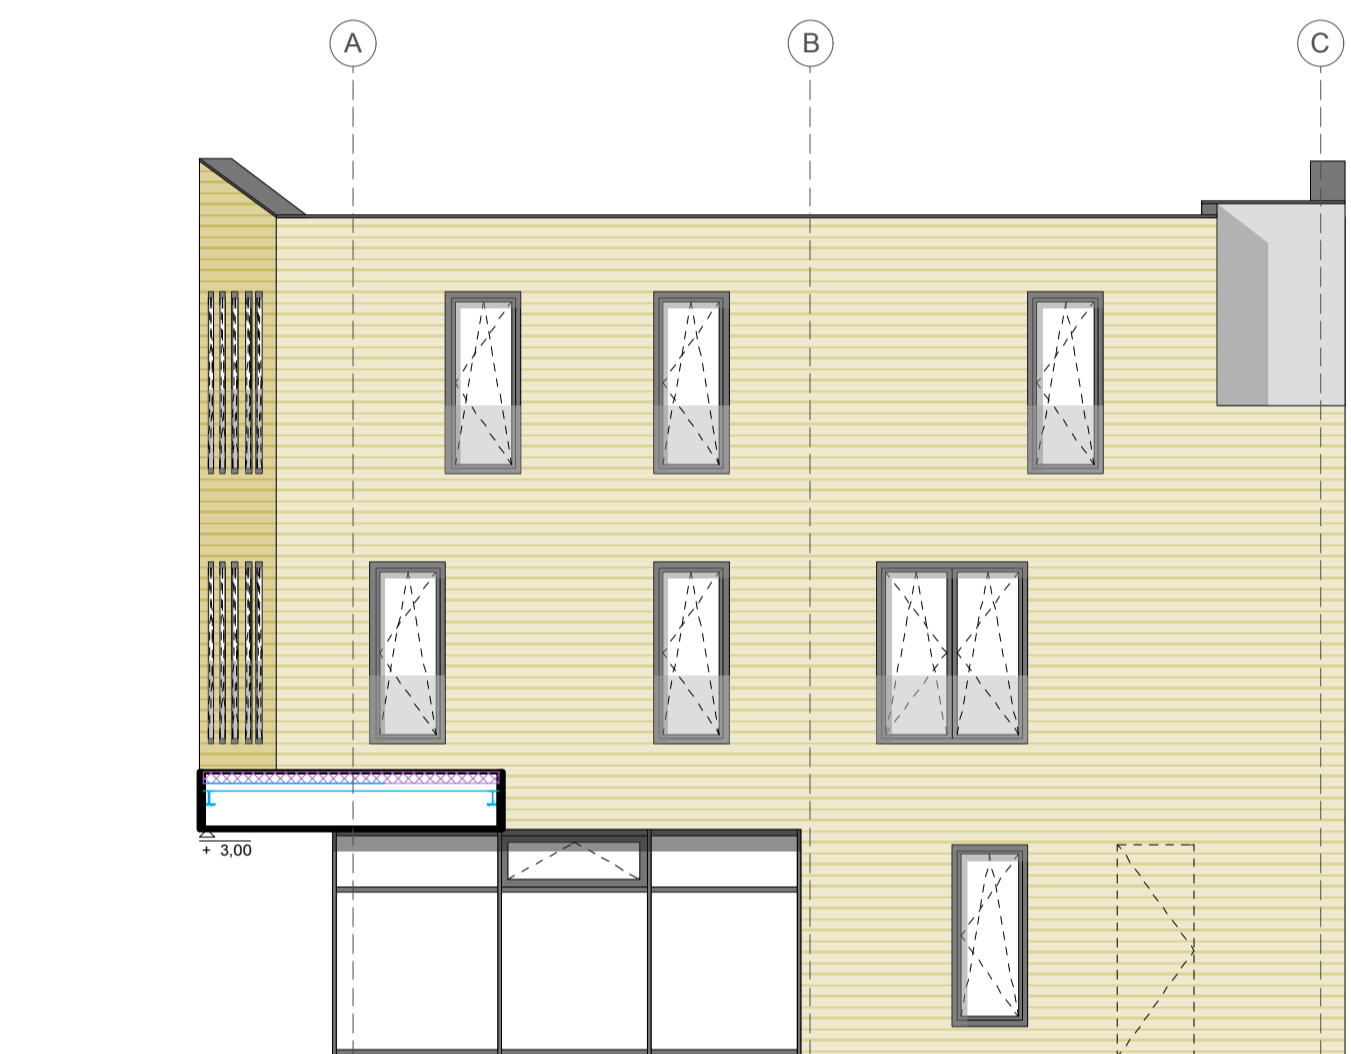


ANSICHT SÜD



ANSICHT SÜLZBRACK

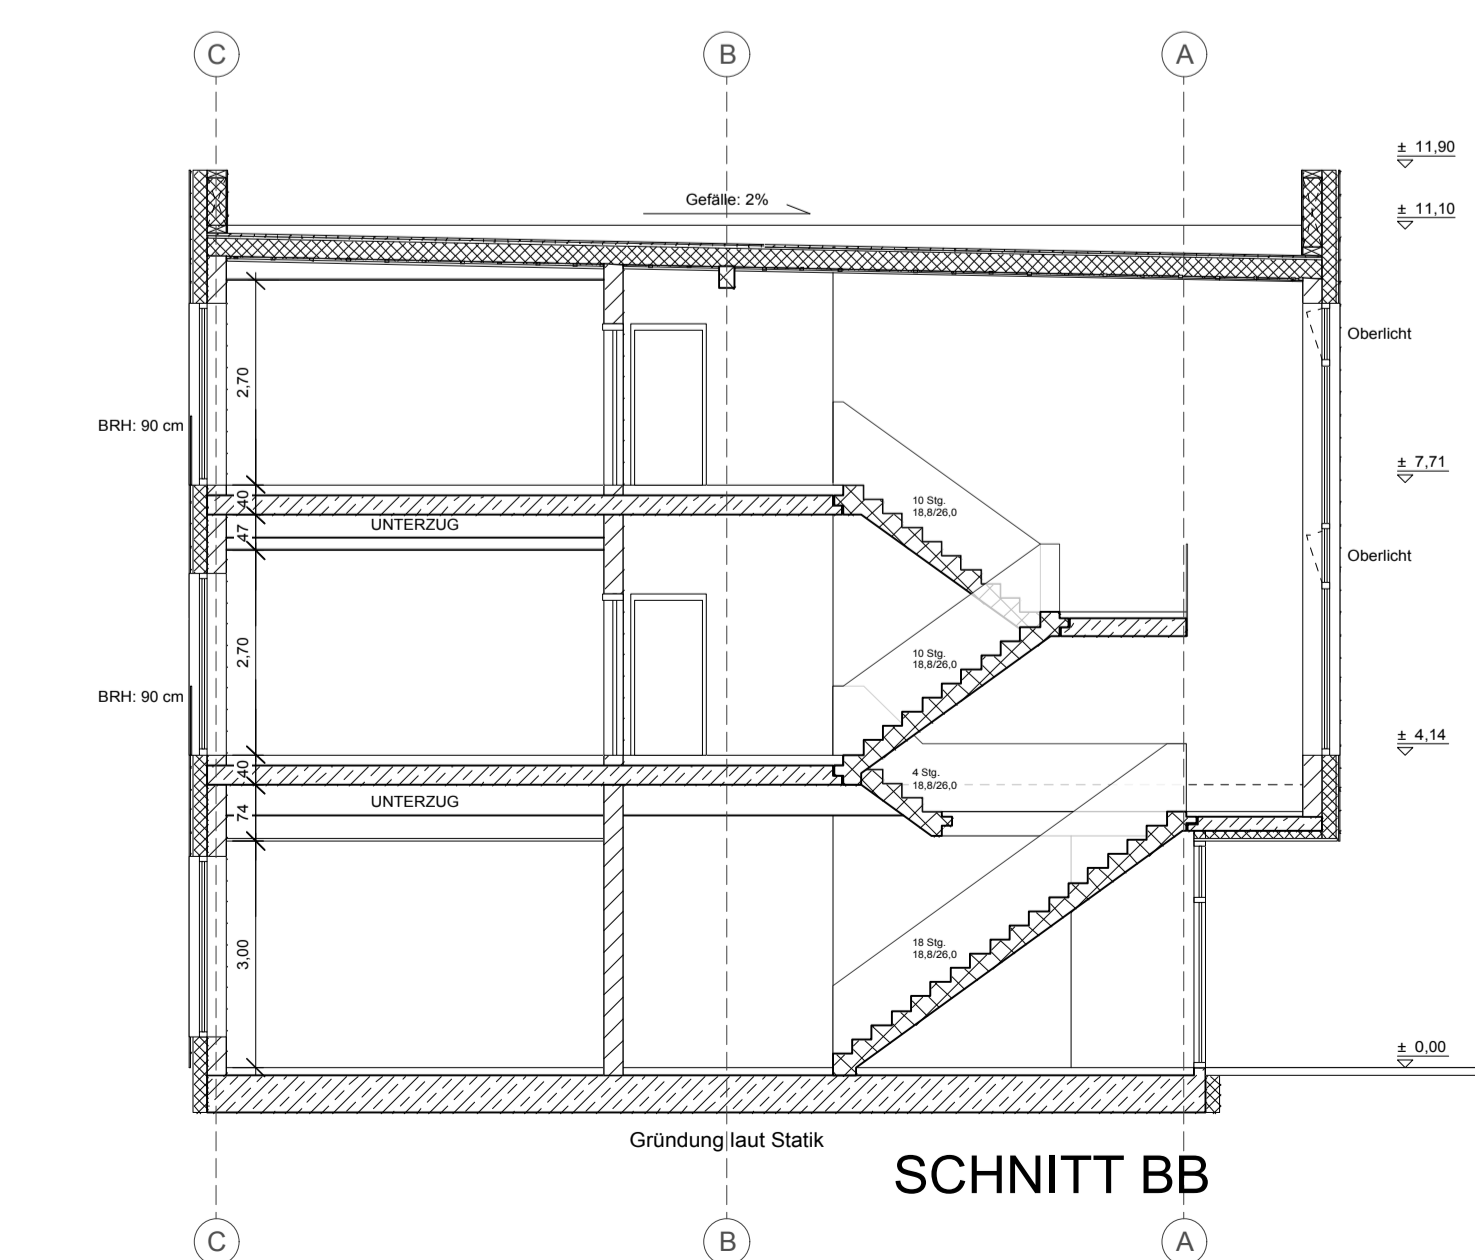

SCHNITT BB

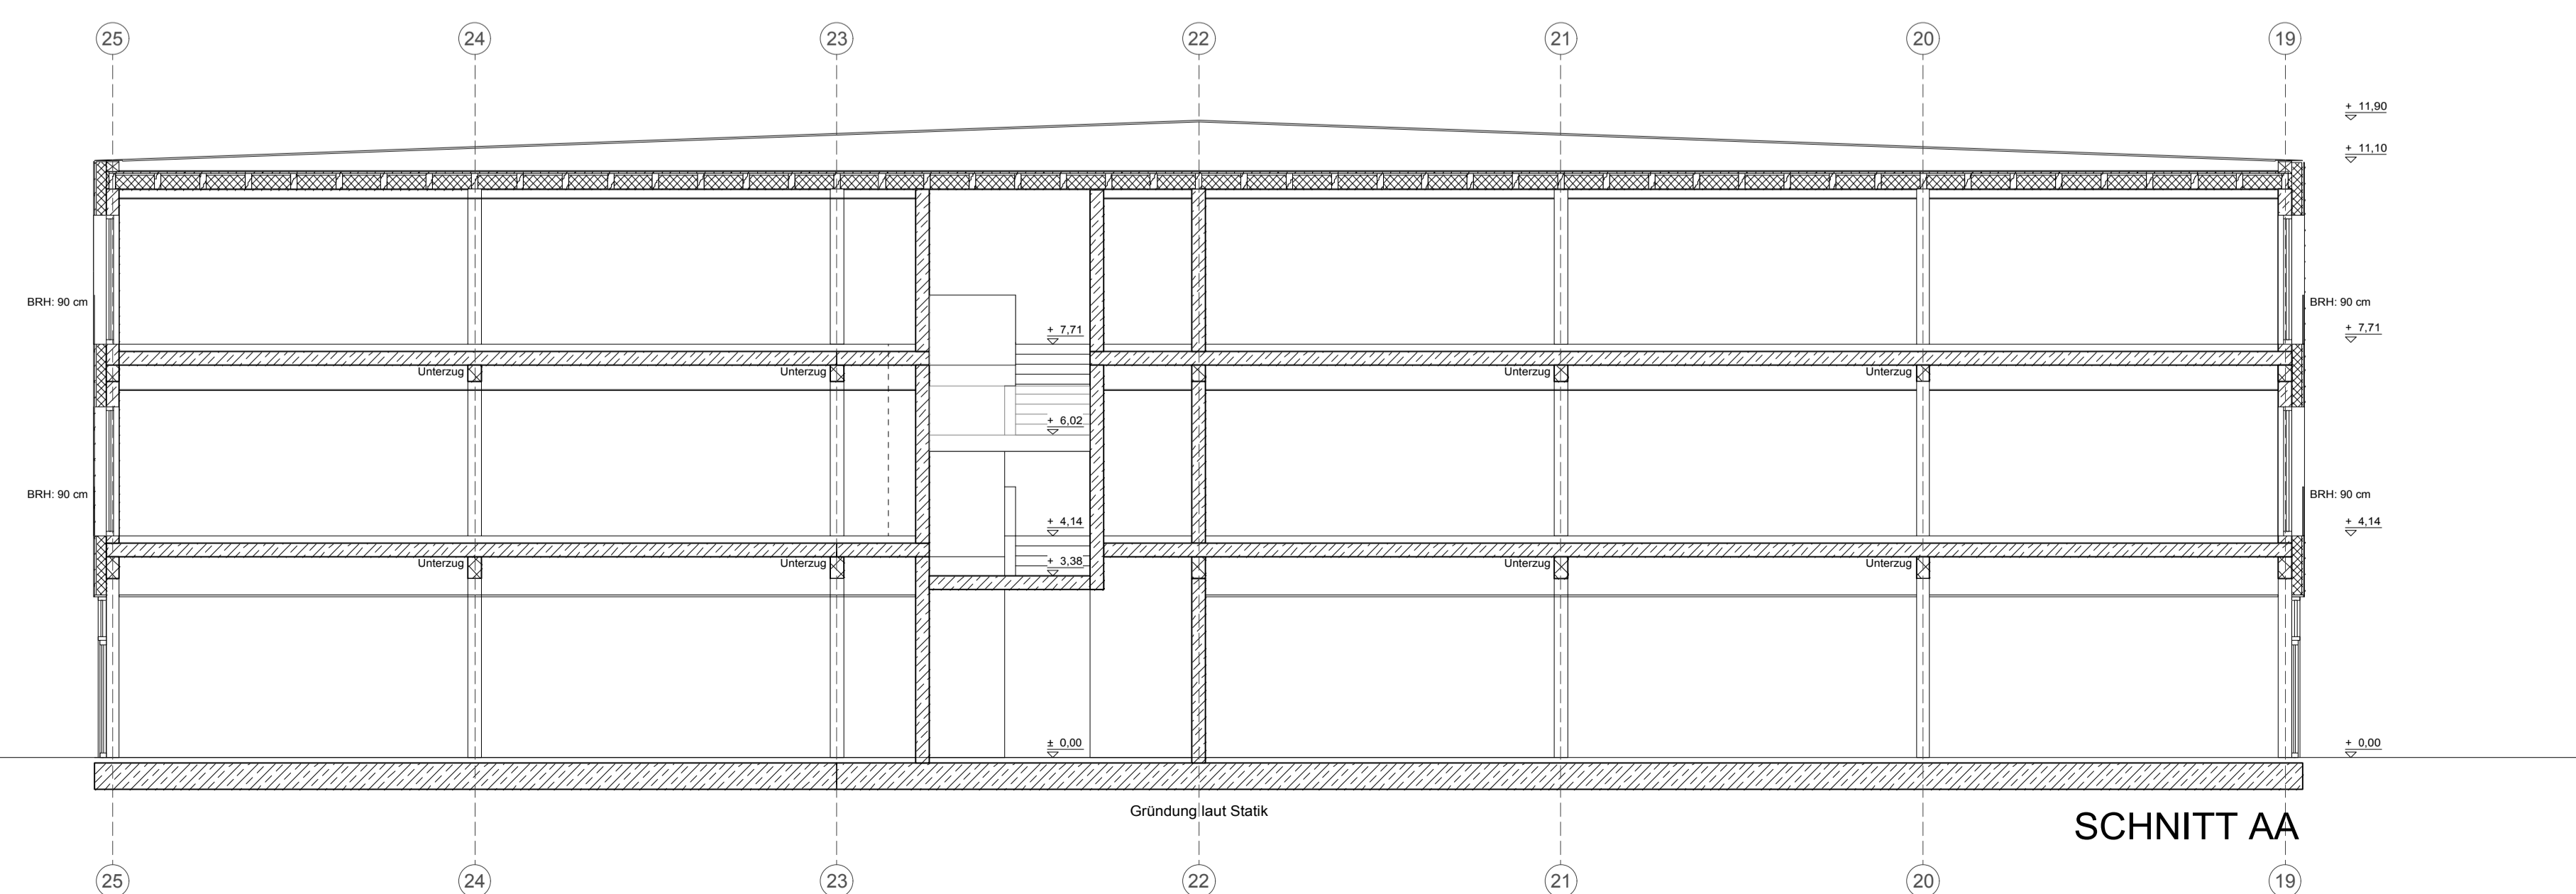

SCHNITT AA

LEGENDE PLANSYMBOLS

	OK Fertig-Rohfußboden		Stahlbeton
	OK Fertigfußboden		Mauerwerk
	UK Abhangende		Systembau-Wand
	OK Randecke		verdeckte Kanten oben
	UK Randecke		Trockenbau-Wand

BAUTEIL 3 - HAMBURG

HINWEISE
 Alle Quadratmeter-Angaben beziehen sich auf Fertigmaße.
 Brüstungshöhen und Türöffnungsmaße beziehen sich auf OK FF. Fenster- und Fensterrahmenmaße: Bezug von OKR bis OK FF bis LMR Stütz.
 Alle Maße sind vom Unternehmer zu prüfen und am Bau zu nehmen.
 Unstimmigkeiten sind vor der Ausführung mit der Bauleitung zu klären.
 Für Maßfehler haftet allein die ausführende Firma.
 Die Ausführungspläne gelten nur in Verbindung mit den Plänen der Haus- und Elektro- und Sanitär- und Heizungstechnik.
 Wand-, Boden- und Deckendurchdringungen sowie Schlitze sind den Plänen der Fachgenossenschaft zu entnehmen.
 Alle Höhenangaben beziehen sich auf 0,00 OKFF EG.
 Vertikale und horizontale Sperrschichten sind gemäß DIN 18195 einzubauen.
 Alle Wand-, Boden- und Deckendurchdringungen sind nach Abschluss der Installationen technischer Gebäudeausrüstung entsprechend den Anforderungen an Brandschutz (F90) und den Schutz vor Schall zu verschließen.
 Die Haftung für die vorgenannten Fachplanungen und Gutachten obliegt den jeweiligen Verfassern.

-	18.02.15	Baustart	FK
Nr.	Datum	Art der Änderung	GZ

ANSICHTEN u SCHNITTE BAUTEIL III 'HAMBURG'


SPM_AA4_AX_AN_BT_03_
 Nahversorgungszentrum Spiekermarkt, Neubau von 3 Wohn- und Geschäftshäusern Süderquarweg 101, 21037 Hamburg

Grundstücksgesellschaft Süderquarweg Kohpeiß GmbH & Co. KG

Kirchwerder Elbdeich 141 21037 Hamburg

ARCHITECT: **SCHATTRAUM**
 DAHLE - DIRUMDAM - HEISE
 PARTNERSCHEFT VON ARCHITECTEN MIT
 Buchsener Straße 47
 20359 Hamburg
 Tel.: +49(0)40 - 87 60 47 89
 Fax: +49(0)40 - 87 60 47 89

FACHPLANER: AN

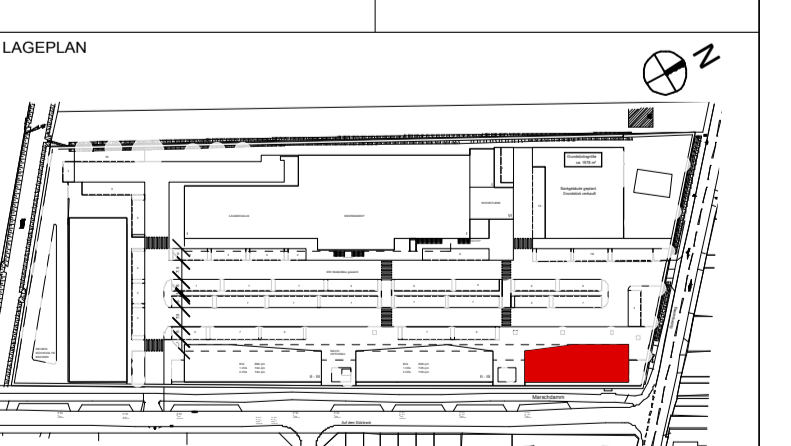

MASSSTAB	1:100	INTERNE PROJEKTNUMMER	INTERNE PLANNUMMER
PLATZNAME	DIN AD	DATUMNAME	SPM_AA4_AX_GR
DATUM DRUCK	18.02.15	FREIABE	
DATUM GEZEICHNET	29.07.14	DATUM	UNTERSCHRIFT
GEZEICHNET	FK	FREIABEITSTITEL	
DATUM GEPRÜFT	18.02.15		
GEPRÜFT	CDI		