


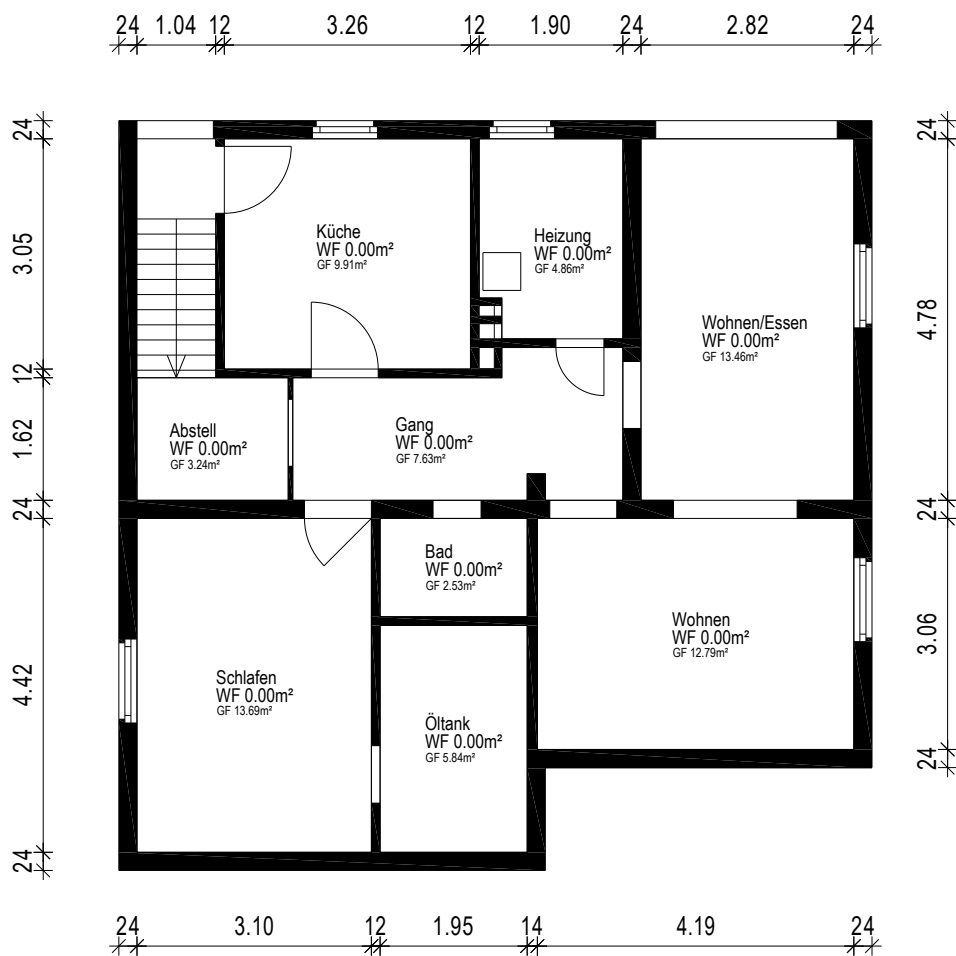

Gebäude Einfamilienhaus			
Ort/Straße 21481 Schnakenbek , Kurze Straße 2			
Planinhalt Kellergeschoss	 Ein Service der 1000hands AG Aufmaß - CAD-Service - Flächen		
Maßstab 1:100			Datum 28.04.2026
Objekt-Nr. -			Plan-Nr. 1